



ศาลากลางจังหวัดสระบุรี
 วันที่ 16217
 วันที่ 7 6 S.A. 2563

ที่ คค ๐๖๐๖๖/บ./๕๒๓๐

แขวงทางหลวงสระบุรี กรมทางหลวง

ถนนพหลโยธิน ตำบลปากเพรียว

อำเภอเมืองสระบุรี จังหวัดสระบุรี

ส.ค.ส.บ.
 เลขที่ ๑๘๐๐๐ 4551
 ว.ค.ป. 16/12/63

๑๕ ธันวาคม ๒๕๖๓

เรื่อง การจัดเบี่ยงการจราจรบนทางหลวงหมายเลข ๑ เพื่อการก่อสร้างสะพานกลับรถบนถนนพหลโยธินบริเวณ กม.ที่ ๙๐+๐๐๐

เรียน ผู้ว่าราชการจังหวัดสระบุรี

- สิ่งที่ส่งมาด้วย ๑. ข่าวประชาสัมพันธ์แขวงทางหลวงสระบุรี จำนวน ๑ ฉบับ
 ๒. แผนผังการจัดการจราจรบริเวณพื้นที่ก่อสร้าง จำนวน ๑ ฉบับ

กลุ่มงานอำนวยการ
 เลขที่ 1497
 ว/ค/ป 16 ๘-๑ 63
 เวลา.....

ด้วย บริษัท บุรีรัมย์พนาสิทธิ์ จำกัด ผู้รับจ้างโครงการสร้างสะพานกลับรถบนทางหลวงหมายเลข ๑ ถนนพหลโยธิน กม.ที่ ๙๐+๐๐๐ มีการกำหนดเริ่มปิดเบี่ยงการจราจรดังกล่าวในระหว่างวันที่ ๘ - ๒๕ ธันวาคม ๒๕๖๓ โดยจะดำเนินการเปิดการจราจรชั่วคราวช่วงวันหยุดยาวในวันที่ ๑๐ - ๑๓ ธันวาคม ๒๕๖๓ ผังขาเข้า - ผังขาออกกรุงเทพ เพื่อให้เกิดความปลอดภัยและป้องกันความเสี่ยงจากอันตรายให้กับประชาชนผู้ใช้เส้นทาง

แขวงทางหลวงสระบุรี ใคร่ขอความอนุเคราะห์ในการประชาสัมพันธ์ให้ประชาชนผู้ใช้เส้นทางทราบโดยทั่วกัน รายละเอียดปรากฏตามสิ่งที่ส่งมาด้วยแล้ว และขอภัยในการไม่ได้รับความสะดวกมา ณ โอกาสนี้ อนึ่ง หากมีข้อเสนอแนะหรือข้อสงสัยผู้ประการใด โปรดติดต่อ นายสมบุญ รัตนวงศ์ ตำแหน่งนายช่างโครงการฯ โทร ๐๙๘-๐๑๔-๕๒๑๑ หรือ นายประจวบ แก้วอาสา ผู้รับจ้าง โทร ๐๙๙-๐๓๐-๖๔๙๗

จึงเรียนมาเพื่อโปรดพิจารณาดำเนินการต่อไป จักเป็นพระคุณยิ่ง

ขอแสดงความนับถือ

(นายธนสาร สิทธิภา)

ผู้อำนวยการแขวงทางหลวง รักษาราชการแทน

ผู้อำนวยการแขวงทางหลวงสระบุรี

งานสารบรรณ

โทร. ๐-๓๖๒๑-๑๑๐๕

โทรสาร ๐-๓๖๒๒-๒๖๒๐



ข่าวประชาสัมพันธ์

แขวงทางหลวงสระบุรี กรมทางหลวง

ถ.พหลโยธิน ต.ปากเพรียว อ.เมือง จ.สระบุรี

โทร.๐-๓๖๒๑-๑๑๐๕ โทรสาร ๐-๓๖๒๒-๒๖๒๐

ข่าวประชาสัมพันธ์ ฉบับที่ ๑ ข้อมูล ณ วันที่ ๙ ธันวาคม ๒๕๖๓

การจัดเบี่ยงการจราจรบนทางหลวงหมายเลข ๑ เพื่อการก่อสร้างสะพานกลับรถ
บนถนนพหลโยธินบริเวณ กม.ที่ ๙๐+๐๐๐

นายธนสาร สิทธาภา ผู้อำนวยการแขวงทางหลวงสระบุรี กล่าวว่า แขวงทางหลวง
สระบุรี โดย บริษัท บุรีรัมย์พนาสิทธิ์ จำกัด ผู้รับจ้างโครงการสร้างสะพานกลับรถบนทางหลวง
หมายเลข ๑ ถนนพหลโยธิน กม.ที่ ๙๐+๐๐๐ มีการกำหนดเริ่มปิดเบี่ยงการจราจรดังกล่าวใน
ระหว่างวันที่ ๘ - ๒๕ ธันวาคม ๒๕๖๓ โดยจะดำเนินการเปิดการจราจรชั่วคราวช่วงวันหยุดยาวใน
วันที่ ๑๐ - ๑๓ ธันวาคม ๒๕๖๓ ผังขาเข้า - ผังขาออกกรุงเทพ เพื่อให้เกิดความปลอดภัยและ
ป้องกันความเสี่ยงจากอันตรายให้กับประชาชนผู้ใช้เส้นทาง

นายธนสาร สิทธาภา ยังกล่าวต่อไปอีกว่า ขอให้ผู้ใช้เส้นทางโปรดดูตามป้ายเสริม
ป้ายแนะนำ ที่แขวงทางหลวงสระบุรี และโครงการก่อสร้าง ได้ติดตั้งไว้ เพื่อเป็นประโยชน์ต่อการ
เดินทาง และขอให้ผู้ขับขี่โปรดระมัดระวังใช้ความเร็วตามที่กฎหมายกำหนดปฏิบัติตามกฎและ
เครื่องหมายจราจร เพื่อความปลอดภัยต่อชีวิตและทรัพย์สินของท่าน และผู้ร่วมเดินทาง และขอภัย
ในความไม่สะดวกมา ณ โอกาสนี้

เดินทางอุ่นใจ ปลอดภัยกับกรมทางหลวง

โดย แขวงทางหลวงสระบุรี

(นายธนสาร สิทธาภา)


ผู้อำนวยการแขวงทางหลวงสระบุรี

แผนผังการเรียงจราจร

โครงการก่อสร้างสะพานกลับรถทางหลวงหมายเลข 1 ที่ กม. 90+000

ระหว่าง ที่ กม. 89+100 - 90+500

NOT TO SCALE

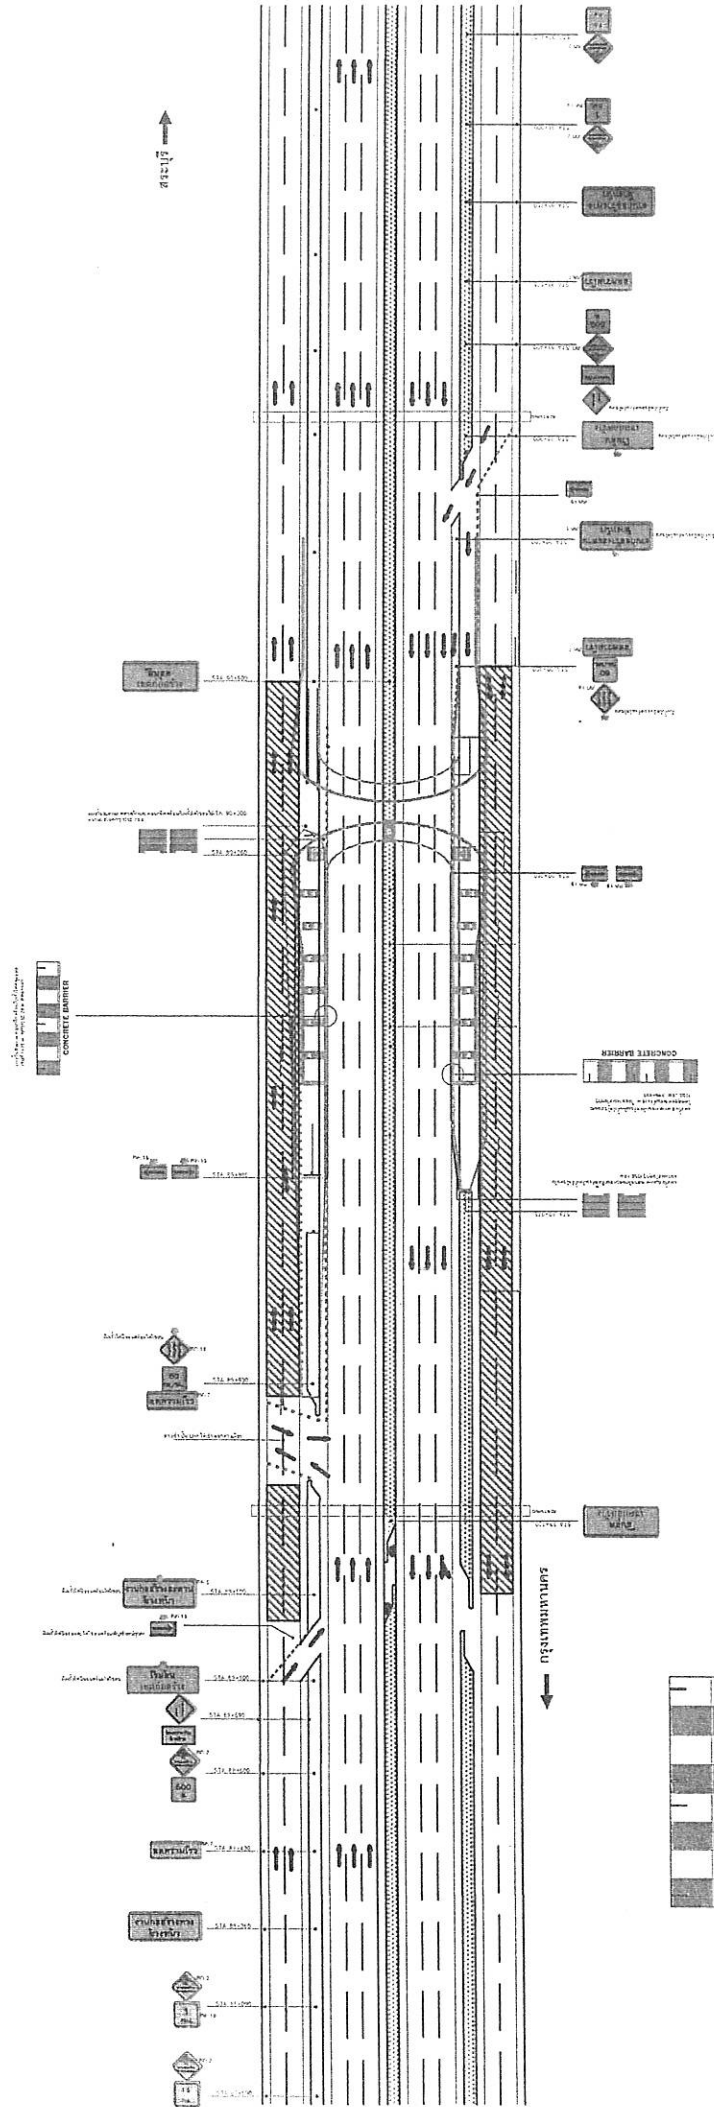

CONCRETE BARRIER

แผ่นกั้น Barrier คอนกรีตทึบชนิดตั้งโซ่และ
ไฟฟลูออเรสเซนต์ 1x36 w. ขาประตูละ 20 H.
ตลอดแนว

พื้นที่ก่อสร้าง
แนว CONCRETE BARRIER
แนว กว้าง