



แบบขยายแนวเบี่ยงการจราจร

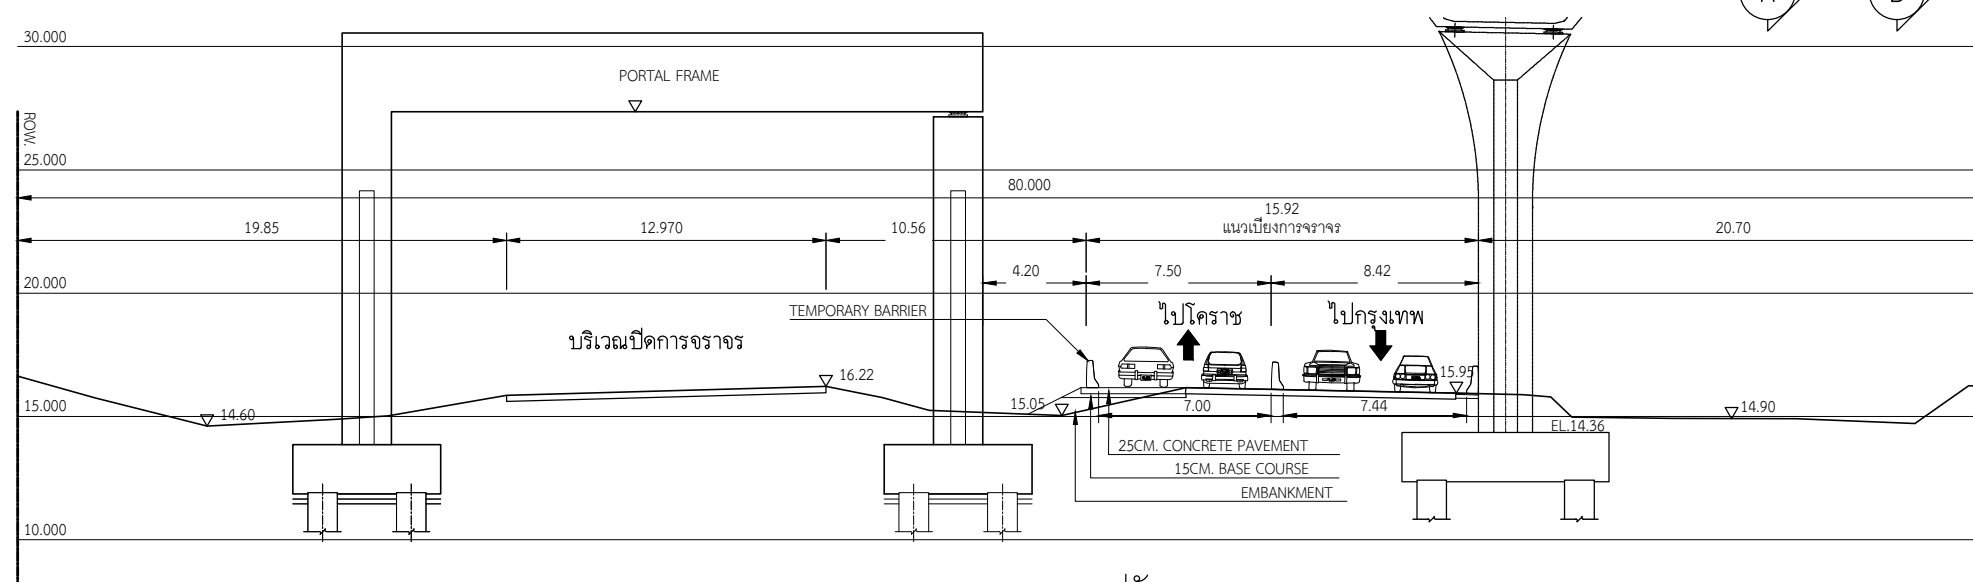

รูปตัด A - A

NOTE :  
 CONCRETE PAVEMENT 25CM.thk= SQ.m.  
 BASE COURSE 15CM.thk= CU.m.  
 EMBANKMENT= CU.m.

REFERENCE DRAWINGS :				ISSUES			
No.	Date	Rev.	Drawing No.	Rev.	Date	Description	Drawn/Chkd./Appd.

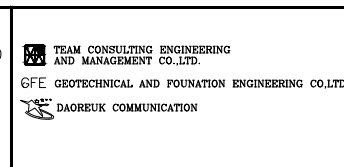

Contractor :  
 ทางหลวงพิเศษระหว่างเมือง  
 สายบางปะอิน-สระบุรี-นครราชสีมา  
 ตอนทางแยกต่างระดับสระบุรี  
 Drawing Title :  
 แบบแสดงตำแหน่งแนวเบี่ยงการจราจร  
 บริเวณก่อสร้าง PORTAL FRAME ฝั่งขาออก กรุงเทพฯ

Checked by :  
 Drawn by :  
 Scale :  
 Date :

Submitted by :

DWG. NO.  
 1  
 Rev.