



แบบขยายแนวเบี่ยงการจราจร

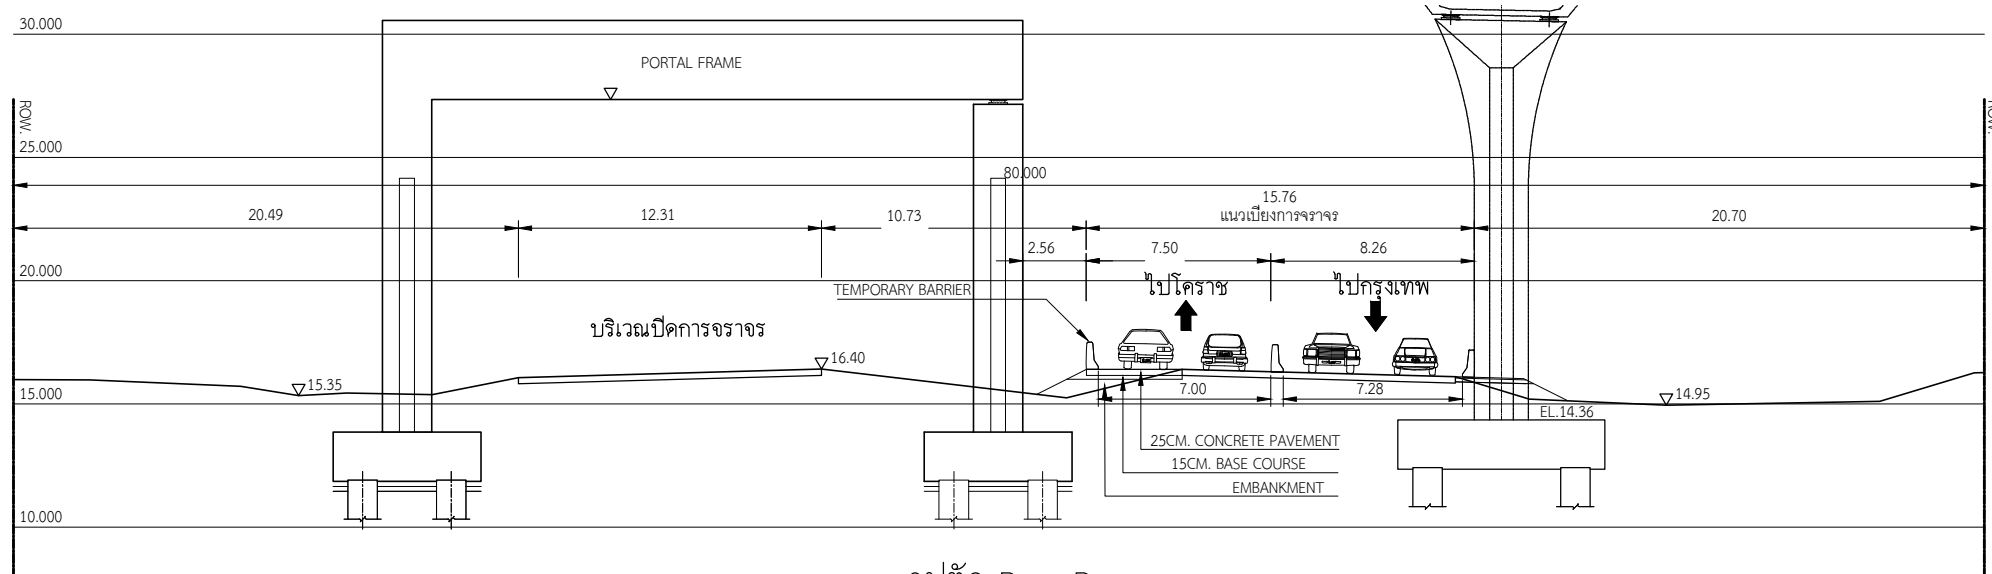

รูปตัด B - B

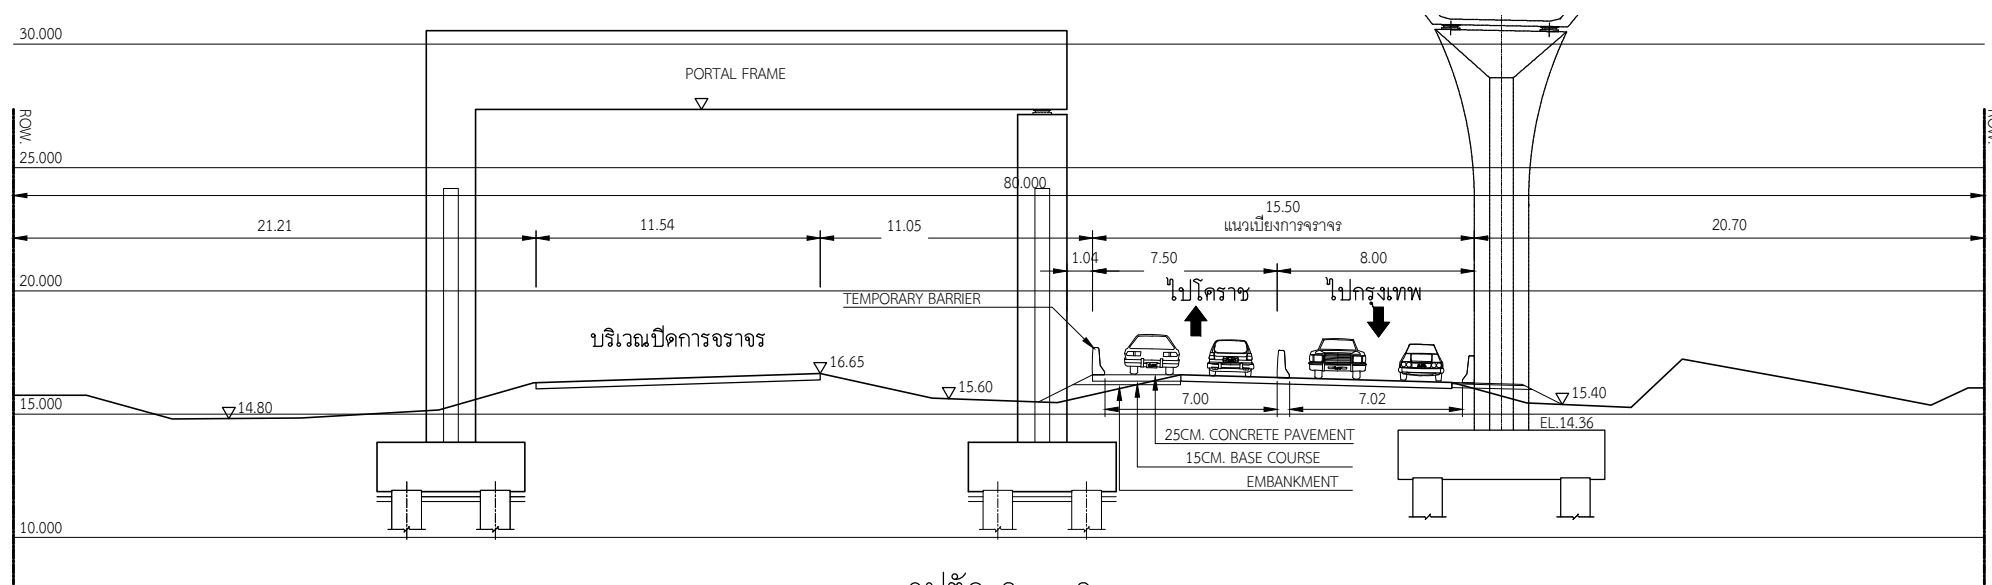

รูปตัด C - C

REFERENCE DRAWINGS :				ISSUES					
No.	Date	Rev.	Drawing No.	Rev.	Date	Description	Drawn	Chkd.	Appd.

KINGDOM OF THAILAND
MINISTRY OF TRANSPORT
DEPARTMENT OF HIGHWAYS

TEAM CONSULTING ENGINEERING AND MANAGEMENT CO.,LTD.
GFE GEOTECHNICAL AND FOUNDATION ENGINEERING CO.,LTD.
DAOREUK COMMUNICATION

Contractor : ITALIAN-THAI DEVELOPMENT PUBLIC COMPANY LIMITED
2034/132-161 Hathai Tower
New Petchburi Road,
Huoykwang Bangkok (10320)

ทางหลวงพิเศษระหว่างเมือง
สายบางปะอิน-สระบุรี-นครราชสีมา
ตอนทางแยกต่างระดับสระบุรี
Drawing Title :
แบบแสดงตำแหน่งแนวเบี่ยงการจราจร
บริเวณก่อสร้าง PORTAL FRAME สะพานออก กรุงเทพฯ

Checked by :
Drawn by :
Scale :
Date :

Submitted by :

DWG. NO. 2
Rev.