

ผังศาลากลาง ชั้นที่ 3

มาตราส่วน 1 : 250

หมายเหตุ: แบบแปลนรายการดังกล่าว หากผู้รับจ้างได้ดำเนินการก่อสร้างแล้วพบว่า
 ต้องเพิ่มเติมนายช่างบางส่วน เพื่อให้เป็นไปตามวิชาชีพช่างที่ดี เห็นควรให้ผู้รับจ้าง
 เสนอคณะกรรมการฯ ผ่านผู้ควบคุมงาน พิจารณาอนุมัติก่อนดำเนินการ






ผังศาลากลาง ชั้นที่ 3


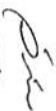



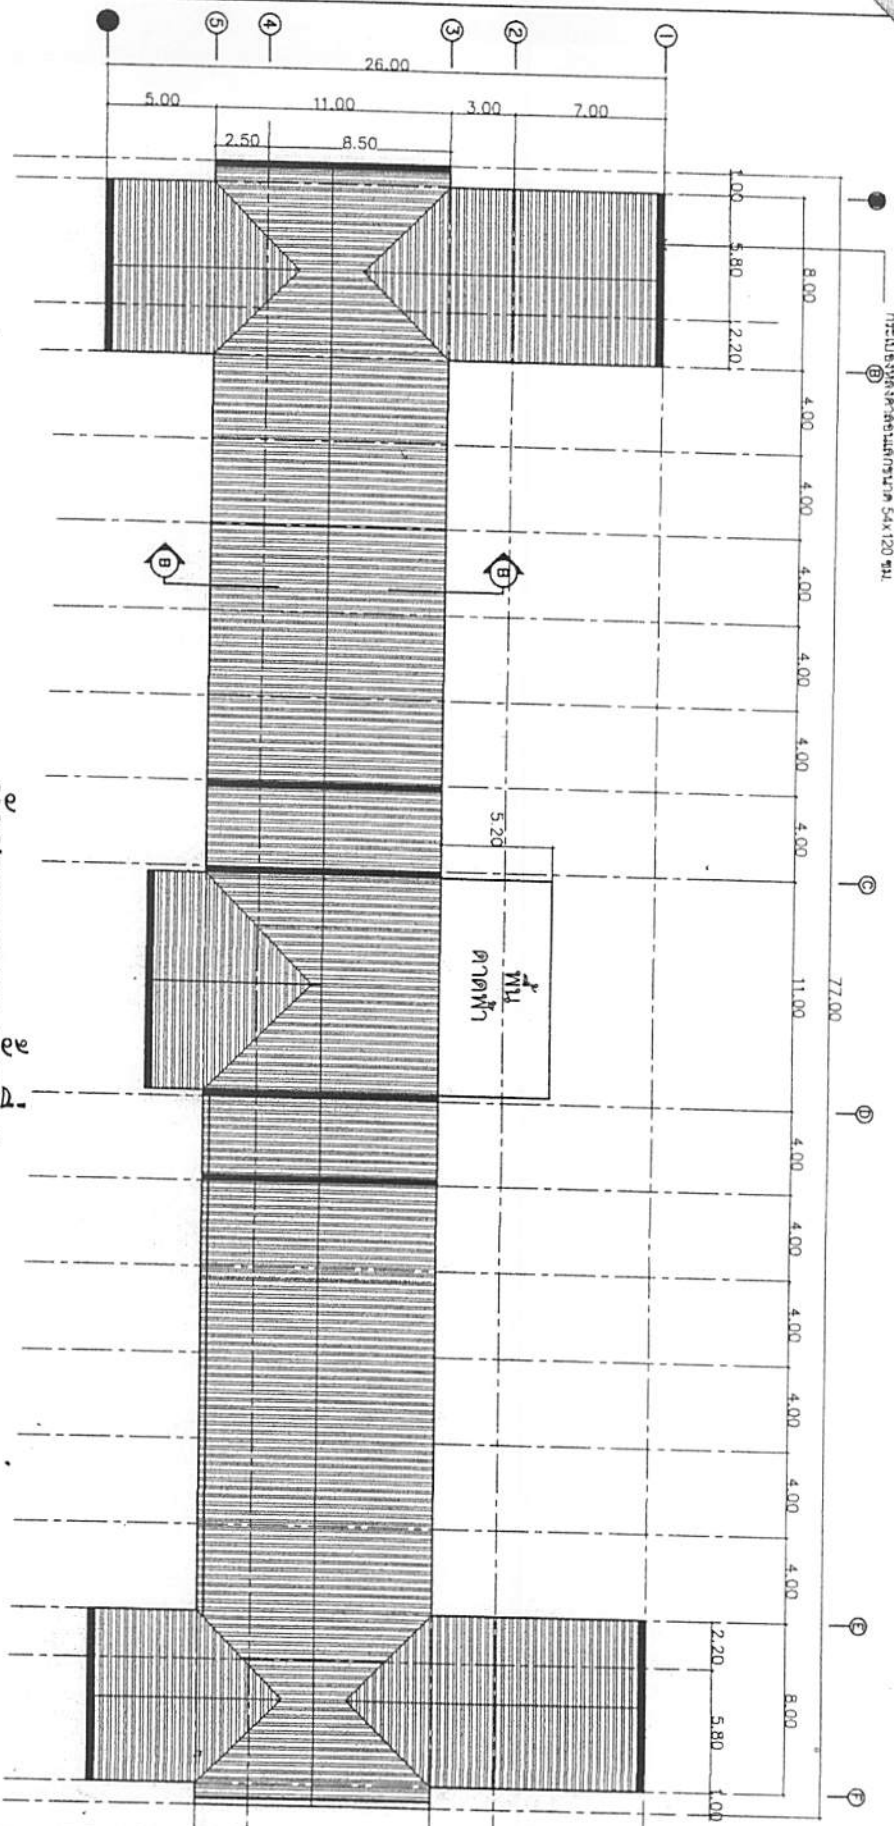







ชื่อโครงการ	AR-03
วันที่	8 พฤศจิกายน 2551

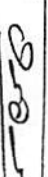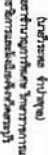

ผังศาลากลาง ชั้นที่ 4

มาตราส่วน 1 : 250

หมายเหตุ: แบบแปลนรายการดังกล่าว หากผู้รับจ้างได้ดำเนินการยื่นขอปรับปรุงแล้วพบว่า
ต้องเพิ่มเติมรายการบางอย่างส่วน เพื่อให้เป็นไปตามวิชาช่างที่ดี เห็นควรให้ผู้รับจ้าง
เสนอขอคณะกรรมการฯ ผ่านผู้ควบคุมงาน พิจารณาอนุมัติก่อนดำเนินการ

	
ขอบเขตงานปรับปรุงซ่อมแซมอาคารศาลากลางหลังเก่า จังหวัดสระบุรี

งานรื้อถอน

1. รื้อถอนกระเบื้องหลังคาและบัวปูนปั้นหลังคาพร้อมเชิงชายทั้งหมด
2. รื้อถอนฝ้าเพดานเดิมทั้งหมด
3. รื้อถอนโครงสร้างหลังคาเดิมทั้งหมด

งานปรับปรุง

4. งานติดตั้งโครงหลังคาทรงจั่วด้านบน
5. งานติดตั้งโครงหลังคาปีกนก (ส่วนยื่นใช้ไม้ค้ำยัน)
6. งานซ่อมแซม ซัดทำความสะอาด ทาสี บริเวณจั่วหน้าบ้าน
7. งานติดตั้งเชิงชายไม้สำเร็จรูป
8. งานติดตั้งรางน้ำสแตนเลส และตะเข้รางทั้งหมด
9. งานติดตั้งฝ้ายิปซัมบอร์ด ฉาบเรียบ โครงคร่าวเหล็กชุบสังกะสี
10. งานติดตั้งฝ้าไม้เทียมตีเว้นร่องกรุตาข่ายกันแมลง โครงคร่าวเหล็กชุบสังกะสี
11. งานซัดทำความสะอาดพื้นเดิม บริเวณที่กำหนด
12. งานปูพื้นลามิเนต บริเวณที่กำหนด
13. งานซ่อมแซมปรับบานประตูและหน้าต่างพร้อมเปลี่ยนอุปกรณ์ให้อยู่ในสภาพพร้อมใช้งาน
14. งานซัดลอกผนังภายนอก พร้อมทาสี รวมประตู-หน้าต่างอาคารทั้งหมด
15. งานซัดลอกผนังภายใน พร้อมทาสี รวมประตู-หน้าต่างอาคารทั้งหมด
16. งานปรับปรุงห้องน้ำหญิง ชั้นที่ 1 ให้เปลี่ยนอุปกรณ์ภายในพร้อมปูกระเบื้องพื้นและผนังใหม่ทั้งหมด
17. งานปรับปรุงห้องน้ำได้บันไดปีกซ้ายและปีกขวา ให้เปลี่ยนอุปกรณ์ภายในพร้อมปูกระเบื้องพื้นและผนังใหม่ทั้งหมด
18. งานปรับปรุงห้องน้ำหญิง ชั้นที่ 2 ให้เปลี่ยนอุปกรณ์ภายในพร้อมปูกระเบื้องพื้นและผนังใหม่ทั้งหมด
19. งานปรับปรุงห้องน้ำชาย ชั้นที่ 2 ให้เปลี่ยนอุปกรณ์ภายในพร้อมปูกระเบื้องพื้นและผนังใหม่ทั้งหมด
20. งานปรับปรุงระบบไฟฟ้าใหม่ทั้งหมด
21. งานปรับปรุงระบบสุขาภิบาล



โครงการ :

ปรับปรุงซ่อมแซมอาคารศาลากลางจังหวัด

สถานที่ก่อสร้าง :

ศาลากลางจังหวัดสระบุรี

จำนวน :

สถาปนิก / ควบคุม :


พนักงานบริหารงาน

วิศวกร :

hh
(นายหิมาลัย หงษ์งาม)
วิศวกรผู้ฝึกงาน

ควบคุม :

จิวิ
(นายจิวิจิ วัฒน)
วิศวกรผู้ชำนาญการ

วิศวกร :

จวิ
(นายจวิวิวัฒน์ จงปทุม)
วิศวกรผู้ชำนาญการพิเศษ วิศวกรรมการขน
ถ่ายสินค้าและสิ่งของศุลกากร

เลขที่แบบ :

ชนิดงาน :

สน.บ. 21/2561

ฉบับ :

หน้า

6 พฤศจิกายน 2561